


- Legenda**
- Bestaande situatie
  - Kadastrale grens
  - Locatie inrit
  - Bestaande hoogte
  - Nieuwe hoogte
  - Nieuwe situatie
  - Aanbrengen opstulband 100x200mm, kleur: grijs
  - Guldreduseerend bembeton, betonsoef, vooran van ribbel 45°, breedte 60cm
  - Asfaltverharding, uitrijlijn 1x50cm AC22 base OL-C
  - Overlaging 1x60mm AC22 base OL-C + 35mm deklaag SMA-NL10B (i.p.v. plateausl)
  - Asfaltverharding, overlaging 60mm (sliflaag wordt aangebracht door derden)
  - Passerhaven, SecuBric 82cm
  - Langsmarking 3-1 streep, breedte 0,10m
  - (schip) drempel, sinus 10
  - Herstraten elementenverharding f.b.v. aansluiten bestaande inrit of nieuwe hoogte
  - Afwerken berm
  - Locaties bestaande lichtmasten
  - Talud
  - Duiker, PVC, diameter Ø400mm
- Opmerkingen**
- Inriten ca. 4m herstraten f.b.v. aansluiten bestaande op nieuwe hoogte

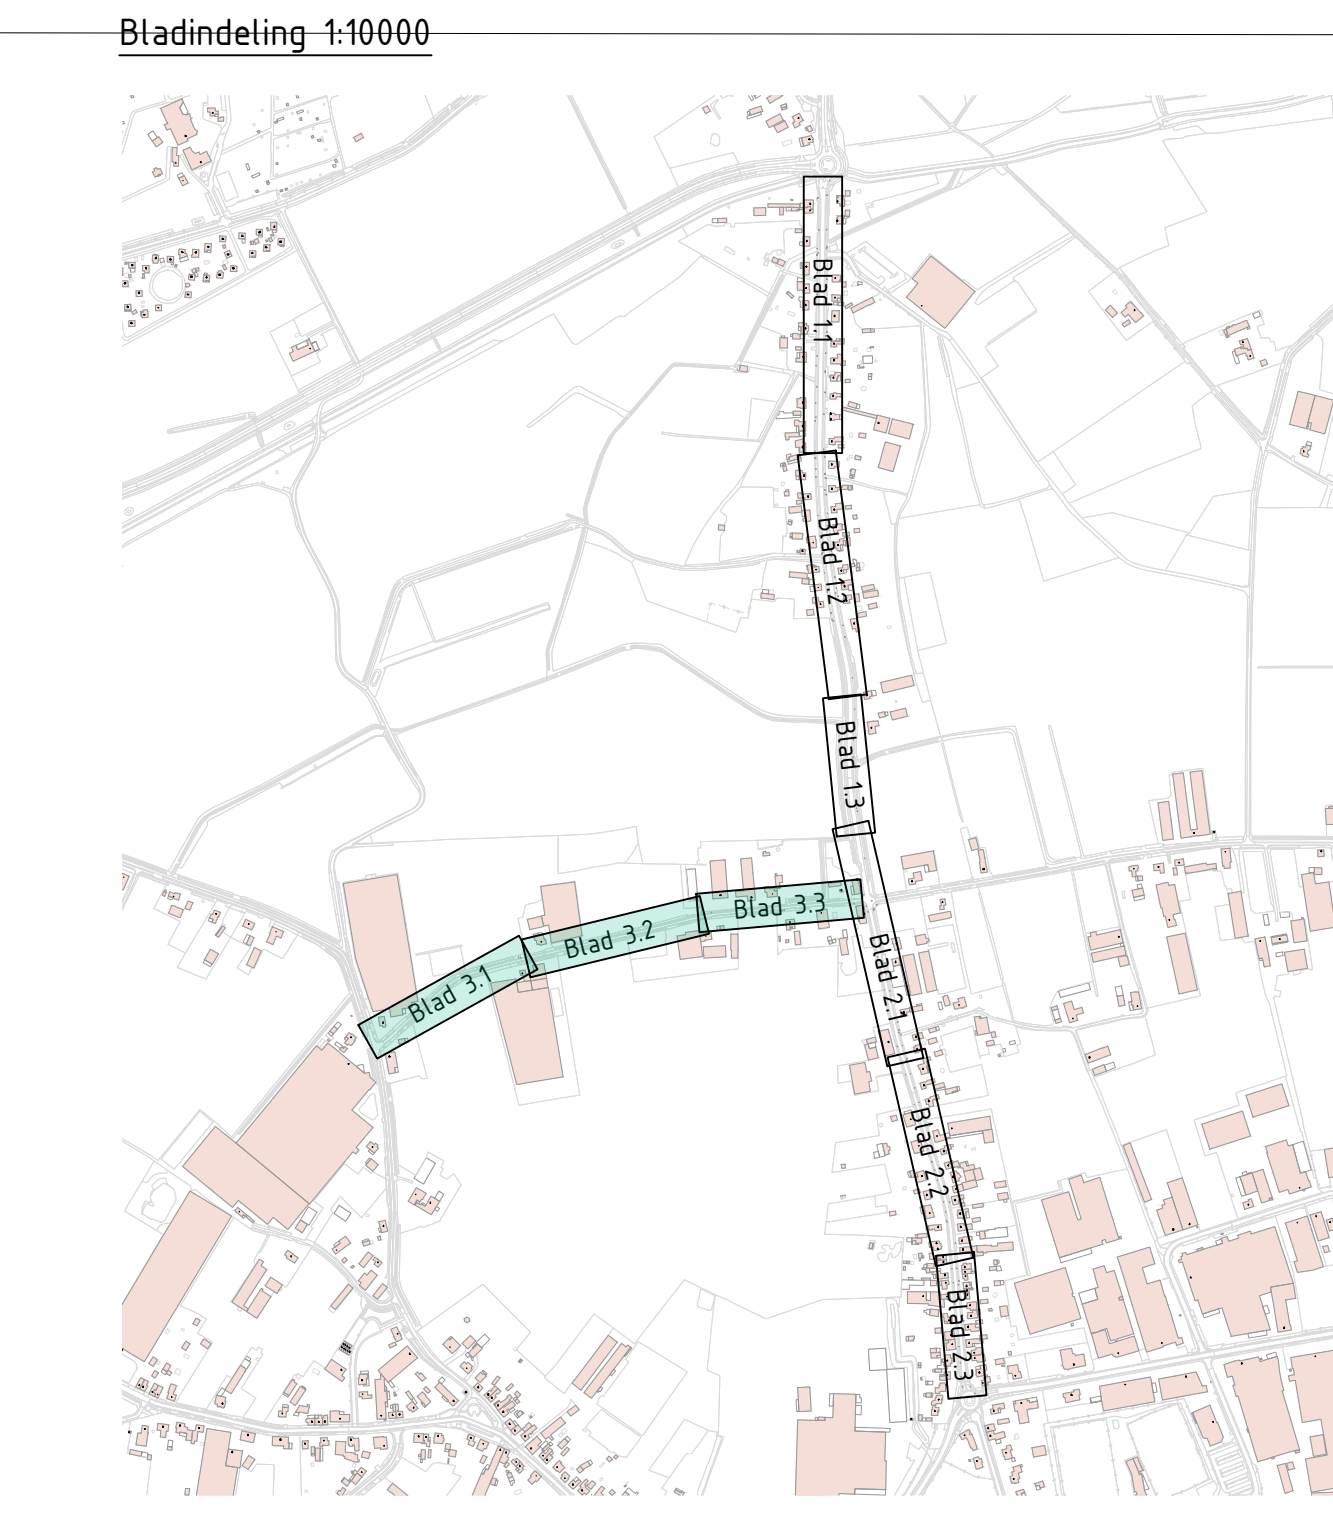

Maten in m, diameters en afm. bestratingsmaterialen in mm, hoogtematen in m i.o.v. NAP, tenzij anders aangeven.

PROJECT	Wegonderhoud Ninesweg / Nobisstraat	AD (84x1470)	T. Custers
SCALE	1:200		PROJECTLEIDER
DATE	220077		G. Scheel
STATUS	Nieuwe situatie - Nobisstraat	Definitief	220077
OPDRACHTGEVER	Gemeente Peel & Maas	3 van 4	26-03-2024
TEKENING	220077 TEK_003 v2		